



Aan de bewoners van  
Ankeveenstraat 15  
5036 CB TILBURG

< 51 / 1 >

Datum      Ons kenmerk  
19 oktober 2020      20272

Postadres      Bezoekadres  
Postbus 90155      Spoorlaan 181  
5000 LH Tilburg

## Bepantingsplan Witbrant-Oost

### *Laatste werkzaamheden november en december 2020*

In de bewonersbrief van 10 februari 2020 heeft de gemeente u geïnformeerd over de 69 bomen die vervangen gaan worden in uw wijk. De bomen zijn dood, hebben een lage toekomstverwachting of veroorzaken mogelijk schade aan tuinen en trottoirs. In februari zijn er al 42 bomen gekapt. De rest van de bomen zou de gemeente in het derde kwartaal van 2020 verwijderen. De bomen zouden eind 2020 vervangen worden.

#### **Aangepaste planning**

Tijdens het plannen van de kap- en plantwerkzaamheden is besloten om deze werkzaamheden gelijktijdig uit te laten voeren. De reden hiervoor is dat er kabels verlegd moeten worden om ervoor te kunnen zorgen dat de nieuwe bomen een plek hebben waar ze goed kunnen groeien. Door het nemen van ondergrondse maatregelen gaat de gemeente ervan uit dat de nieuwe bomen geen schade veroorzaken. Om de overlast voor omwonenden zoveel mogelijk te beperken worden deze werkzaamheden gelijktijdig uitgevoerd in november/december. Ook de boomstronken en de wortels van de al verwijderde bomen worden dan verwijderd. Het verwijderen van de boomwortels gebeurt tot aan de perceelgrens.

Uitgangspunt is dat de verwijderde bomen 1 op 1 worden vervangen door nieuwe bomen. Hierbij houdt de gemeente rekening met de kabels en leidingen die in de grond aanwezig zijn.


Voor de start van de werkzaamheden ontvangt u een nieuwe bewonersbrief met meer informatie over de werkzaamheden.

#### **Uitgewerkt beplantingsplan**

De nieuwe bomen moeten passen binnen de architectonische visie op de wijk en tegen de veranderende weersomstandigheden kunnen (klimaatadaptatie). Er worden bomen gekozen die zoveel mogelijk bijdragen aan het aantrekken van vlinders, insecten en vogels (vergroten biodiversiteit). In de bijlagen vindt u het definitieve beplantingsplan.


#### **Meer informatie**

Heeft u nog vragen, dan kunt u contact opnemen met Anouk Bedaux van de gemeente. Zij is tijdens werkdagen bereikbaar via het telefoonnummer 013 542 97 24 en per e-mail [anouk.bedaux@tilburg.nl](mailto:anouk.bedaux@tilburg.nl).

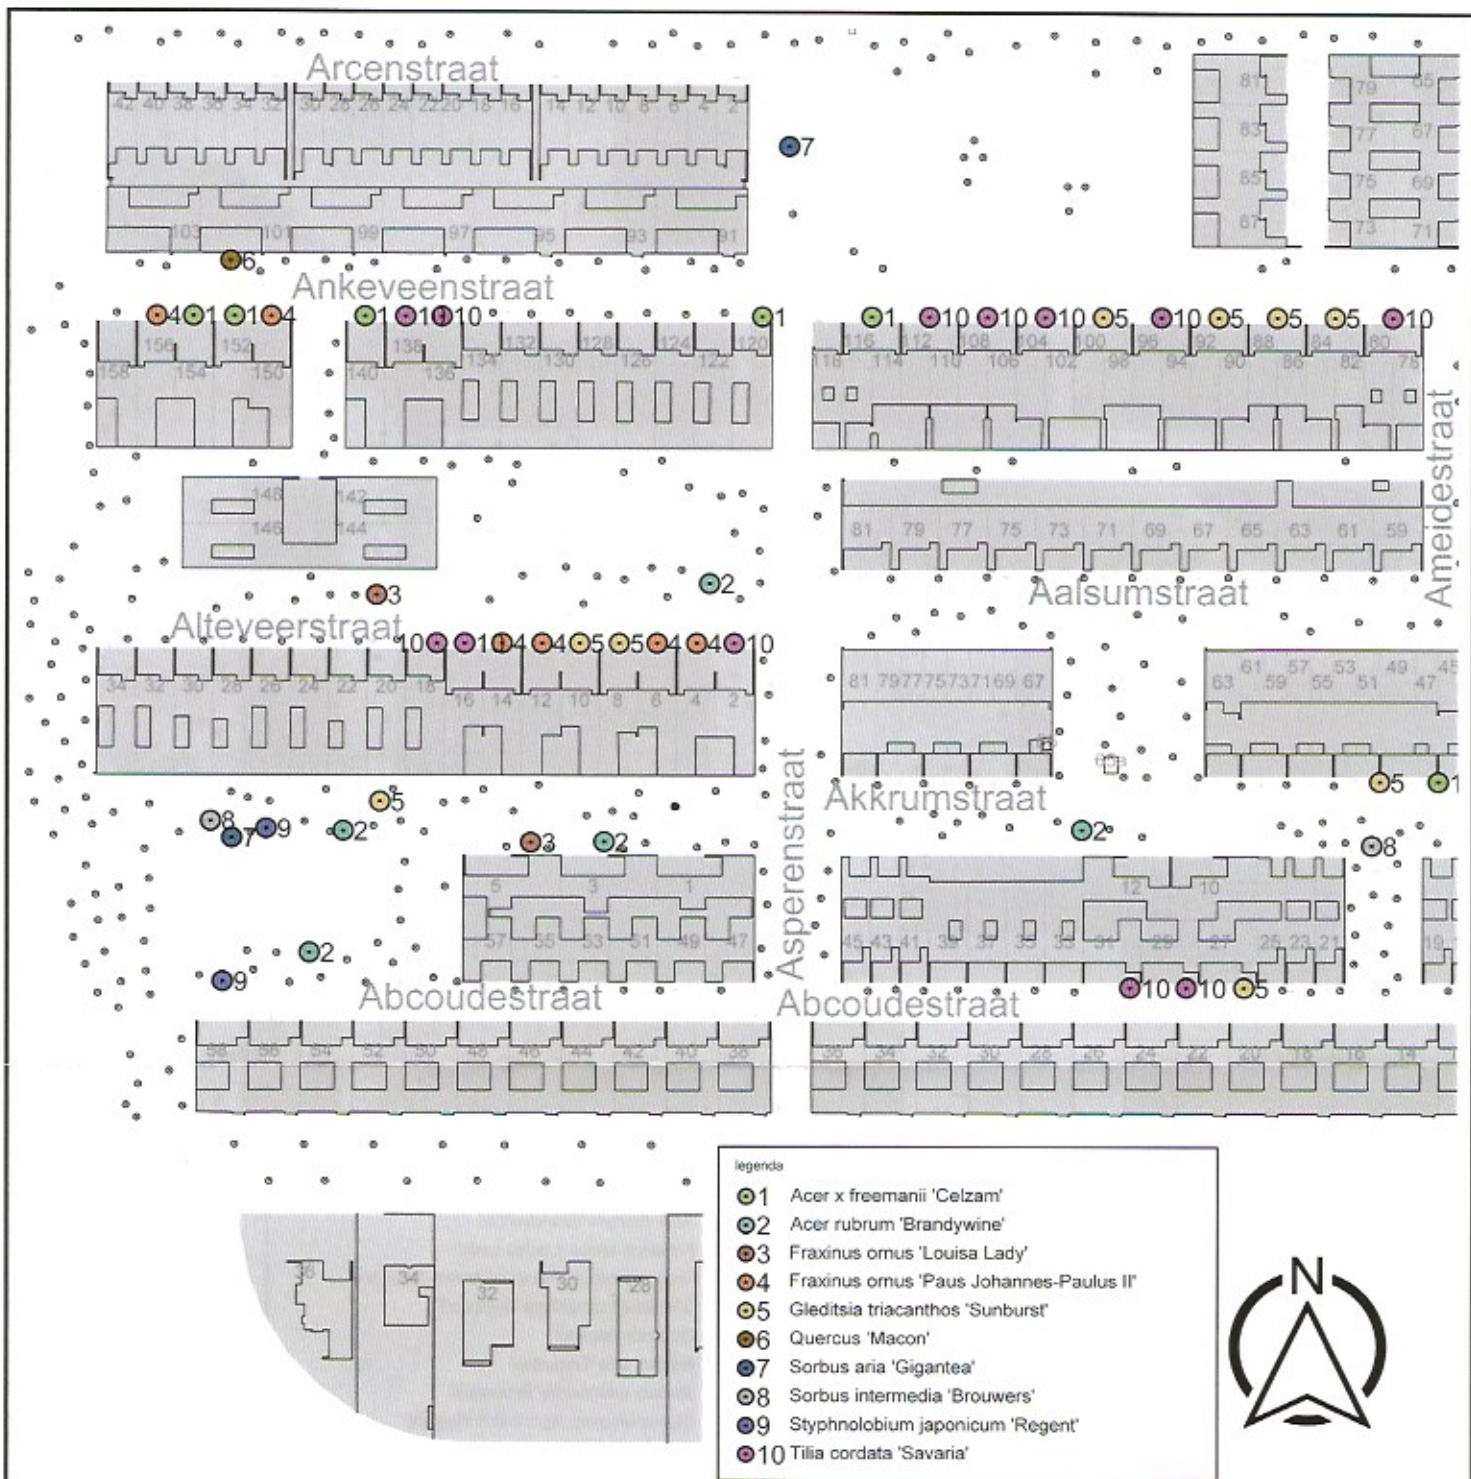

- legenda
- ① Acer x freemanii 'Celzam'
  - ② Acer rubrum 'Brandywine'
  - ③ Fraxinus ornus 'Louisa Lady'
  - ④ Fraxinus ornus 'Paus Johannes-Paulus II'
  - ⑤ Gleditsia triacanthos 'Sunburst'
  - ⑥ Quercus 'Macon'
  - ⑦ Sorbus aria 'Gigantea'
  - ⑧ Sorbus intermedia 'Brouwers'
  - ⑨ Styphnolobium japonicum 'Regent'
  - ⑩ Tilia cordata 'Savaria'

- maten in meters, tenzij anders aangegeven
- hoogtematen in meters t.o.v. N.A.P.

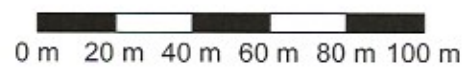


Wijz.	Omschrijving	Get.	Gec.	Vrijg.	Datum



**gemeente Tilburg**  
 Witbrant-Oost herinrichting straatwerk, bomen  
 beplantingsplan boomsoorten

Projectnummer  
**1621-01**  
 Tekening  
**R03-BPL+OVZ**

Indieningsvorm		Schaal	1:2000	Blad	
Formaat	A4	Datum	08-10-2020	1 van 2	
Besteksnummer					
Bestandsnaam	1621-01-R03-BPL+OVZ.dwg				

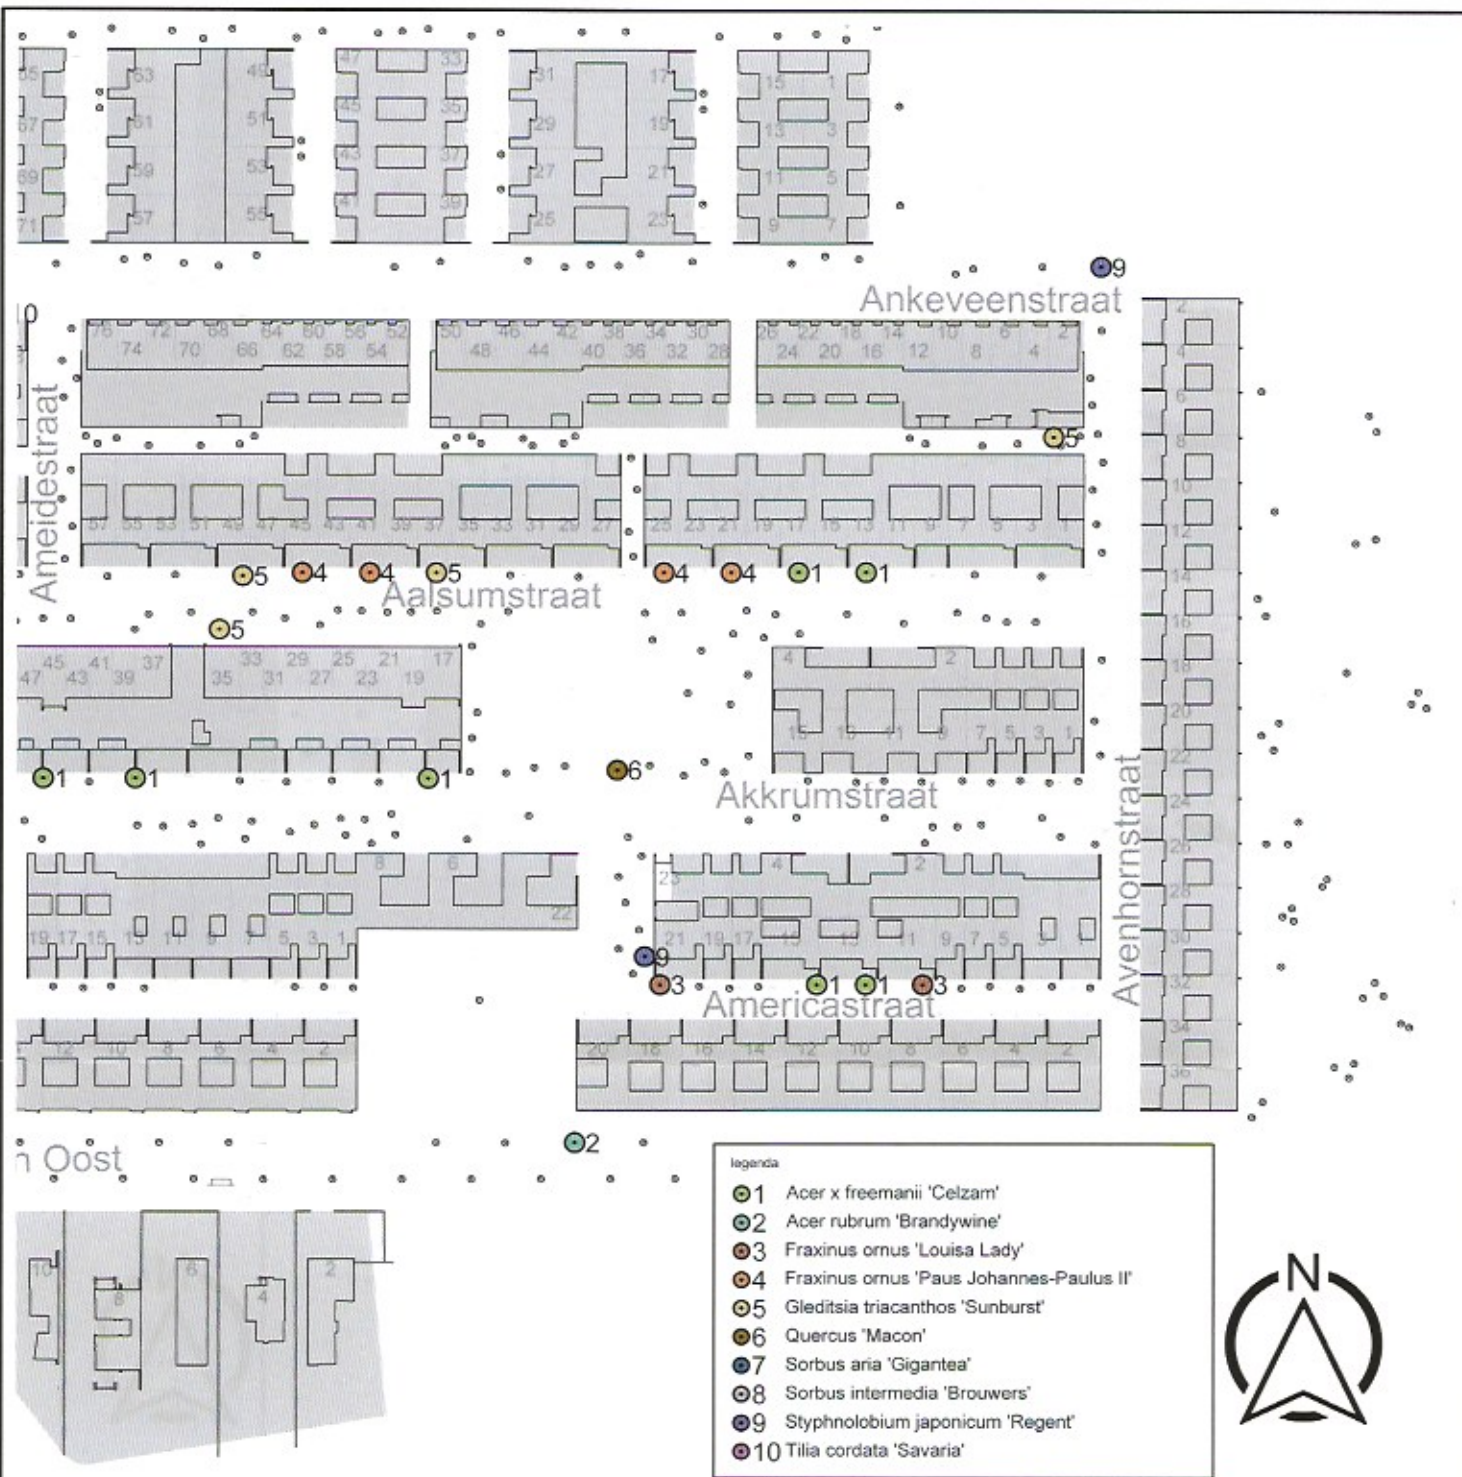

• maten in meters, tenzij anders aangegeven  
 • hoogtematen in meters t.o.v. N.A.P.



Wijz.	Omschrijving	Get.	Gec.	Vrijg.	Datum



**gemeente Tilburg**  
 Witbrant-Oost herinrichting straatwerk, bomen  
 beplantingsplan boomsoorten

Projectnummer  
 1621-01

Tekening  
 R03-BPL+OVZ

Indieningsvorm  
 Formaat A4  
 Besteksnummer  
 Bestandsnaam 1621-01-R03-BPL+OVZ.dwg  
 Projectleider T. de Kort  
 Schaal 1:2000  
 Datum 08-10-2020  
 Gecontroleerd T. de Kort

Blad  
 2 van 2  
 Versie